




元県営新田麓団地の利活用に関するアイデア募集について（別添資料）

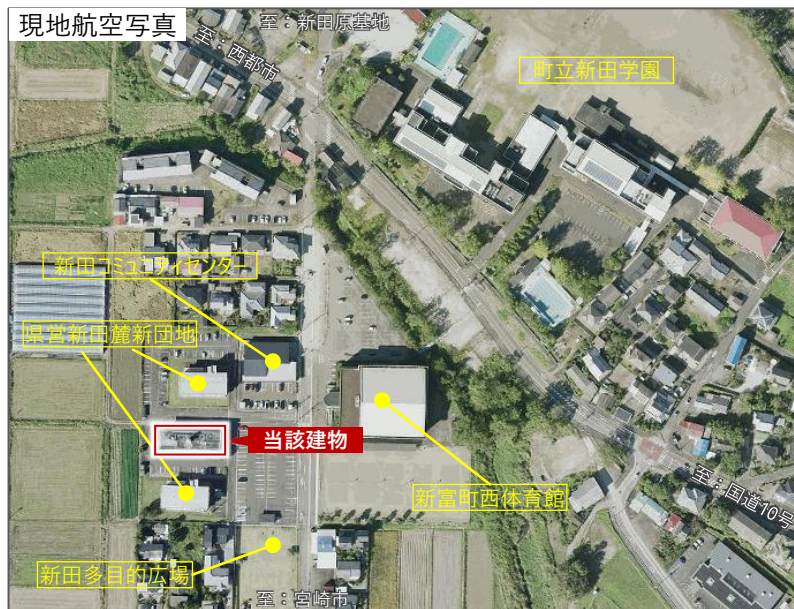

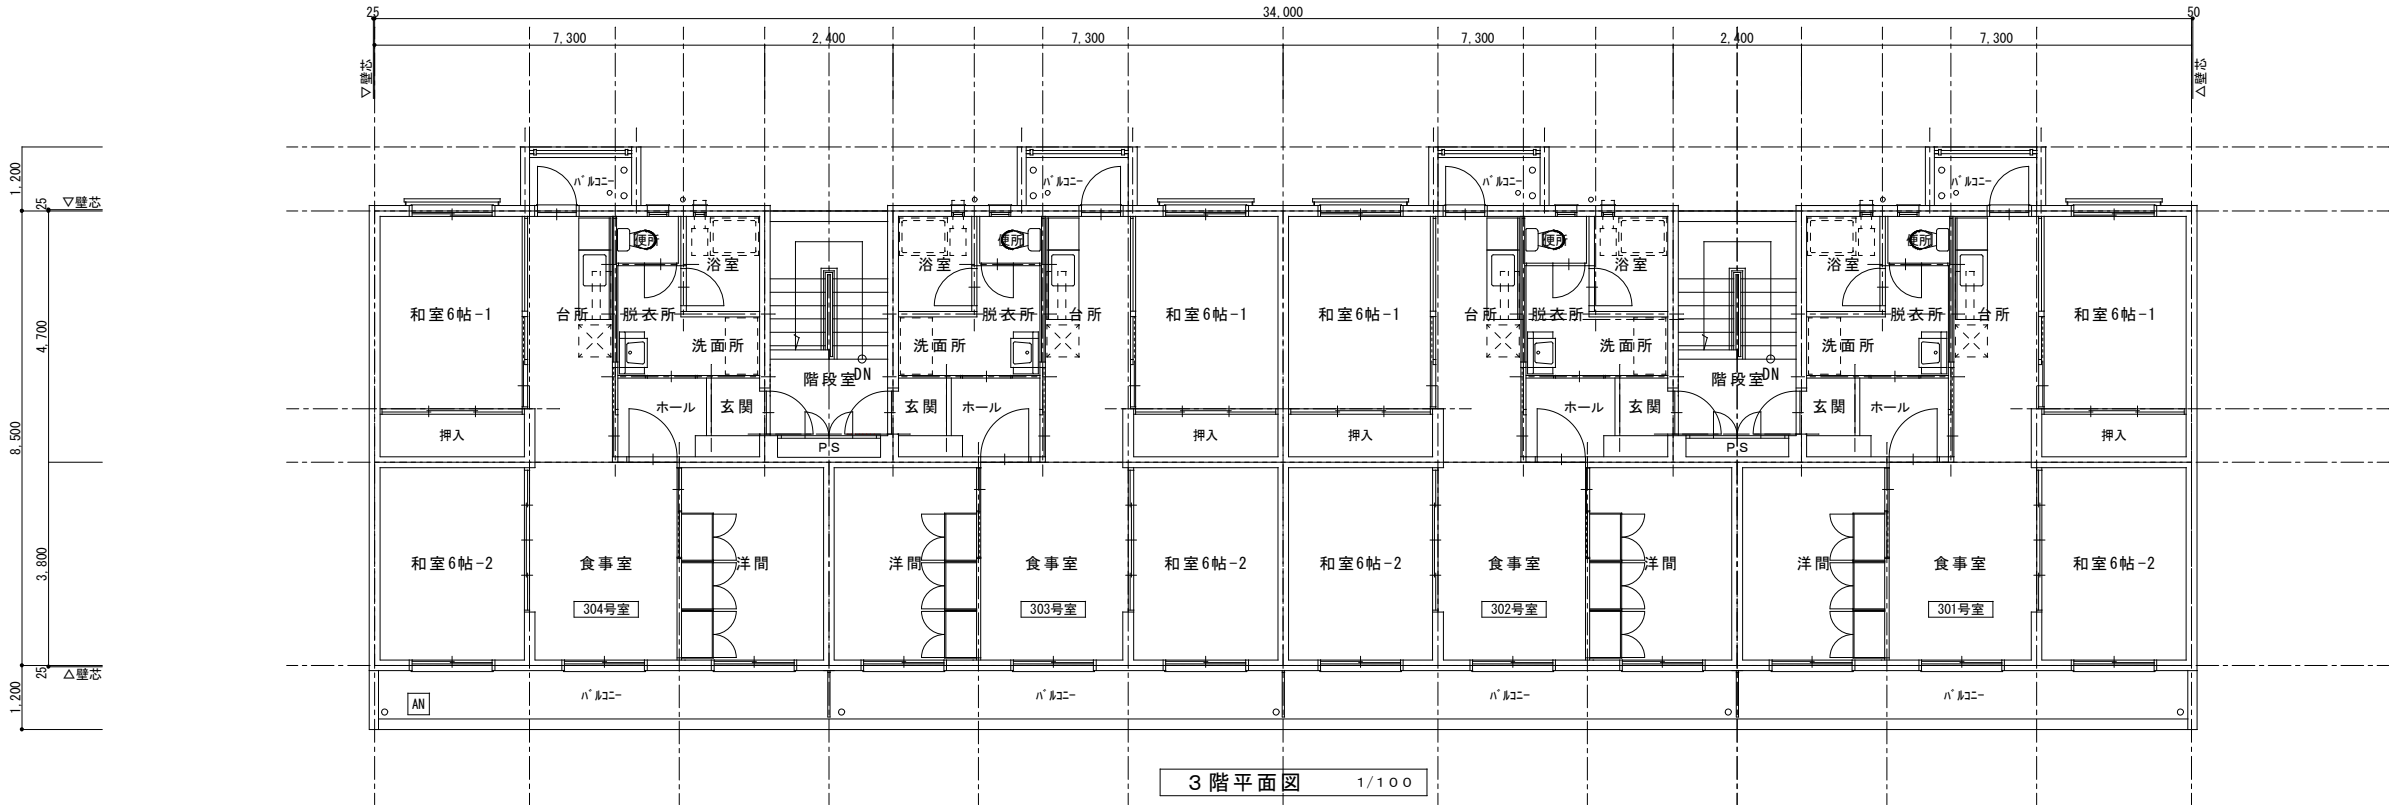


3 階平面図 1/100

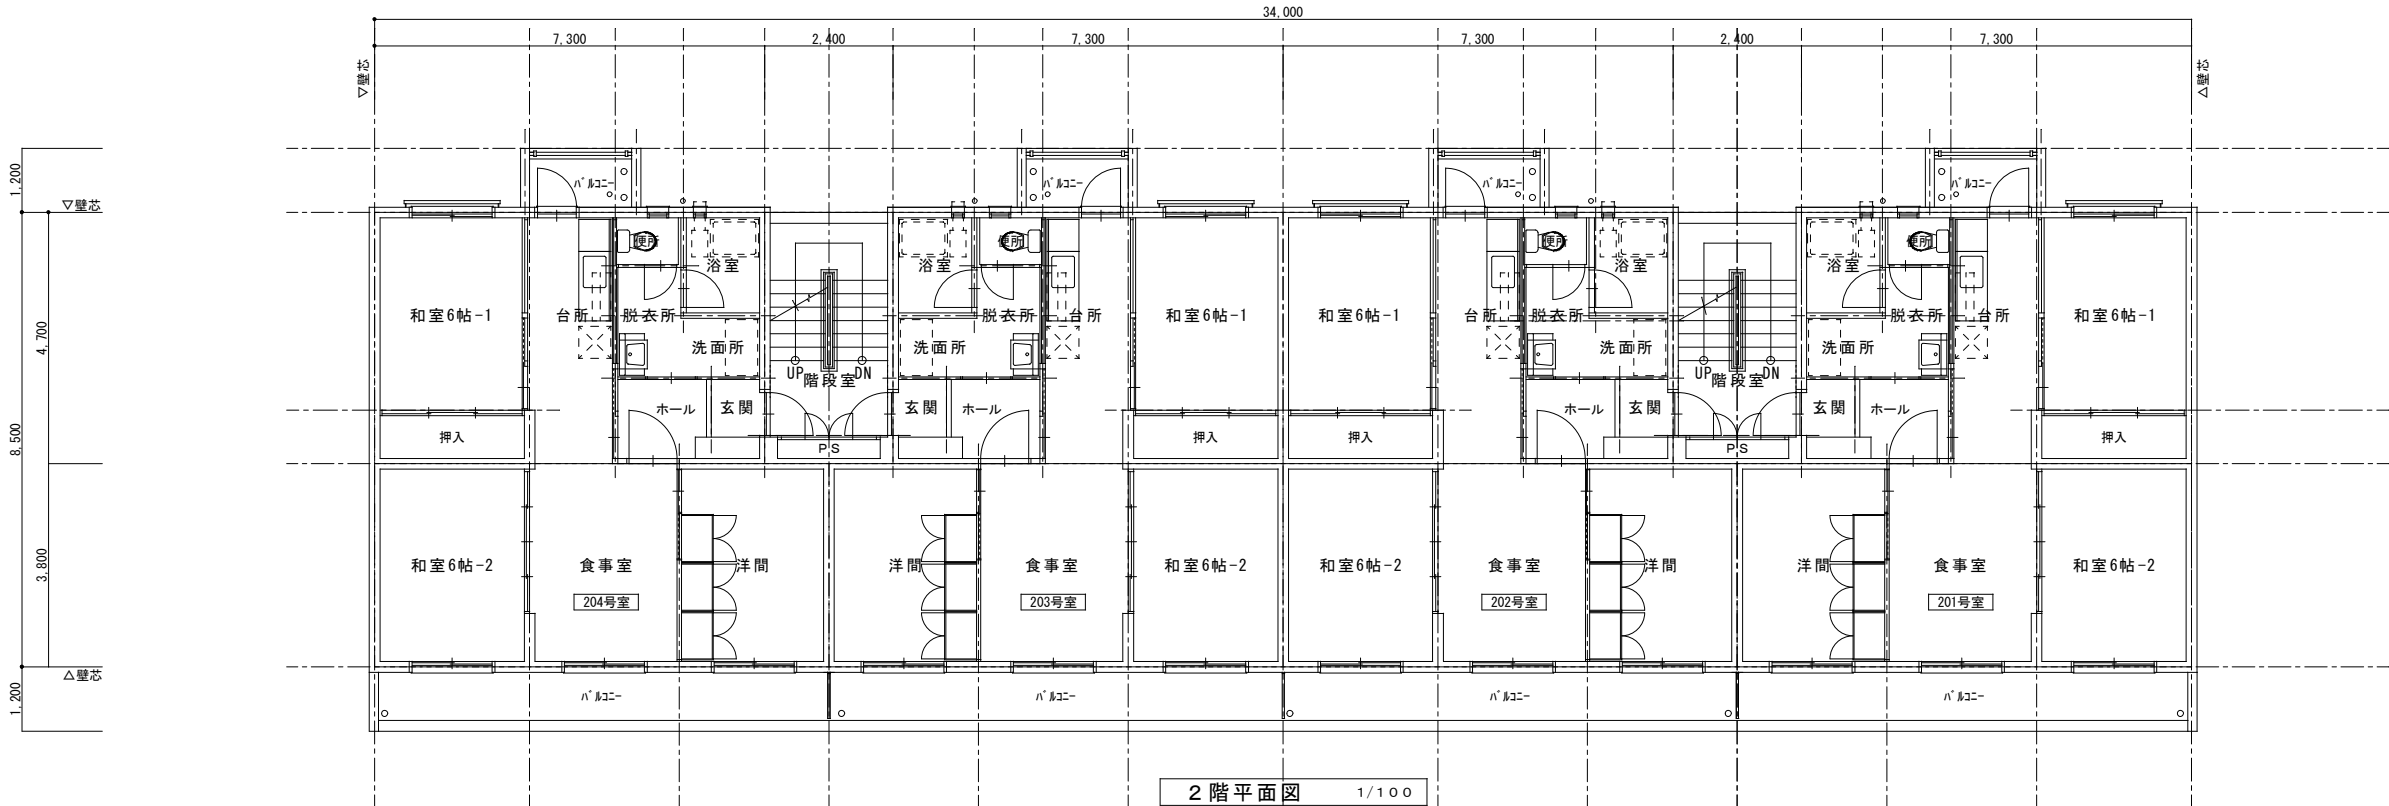


2 階平面図 1/100


訂正年月日	訂正内容	記事	一級建築士事務所 宮崎県知事登録 第D-4325号 SKS 有限会社 新城設計企画室 宮崎市吉村町寺ノ下甲2284-2 電話 0985-27-5919 一級建築士登録 第350148号 青木洋	承認 青木(洋)	設計年月日 令和7年3月31日	工事名称 令和6年度 元県営新田麓団地健全度調査業務委託	縮尺	図面番号
				照査 -	照査 -	図面名称 2・3階平面図	(A2) S = 1/100 (A3) S = -	整理番号
					担当 青木(麻)			

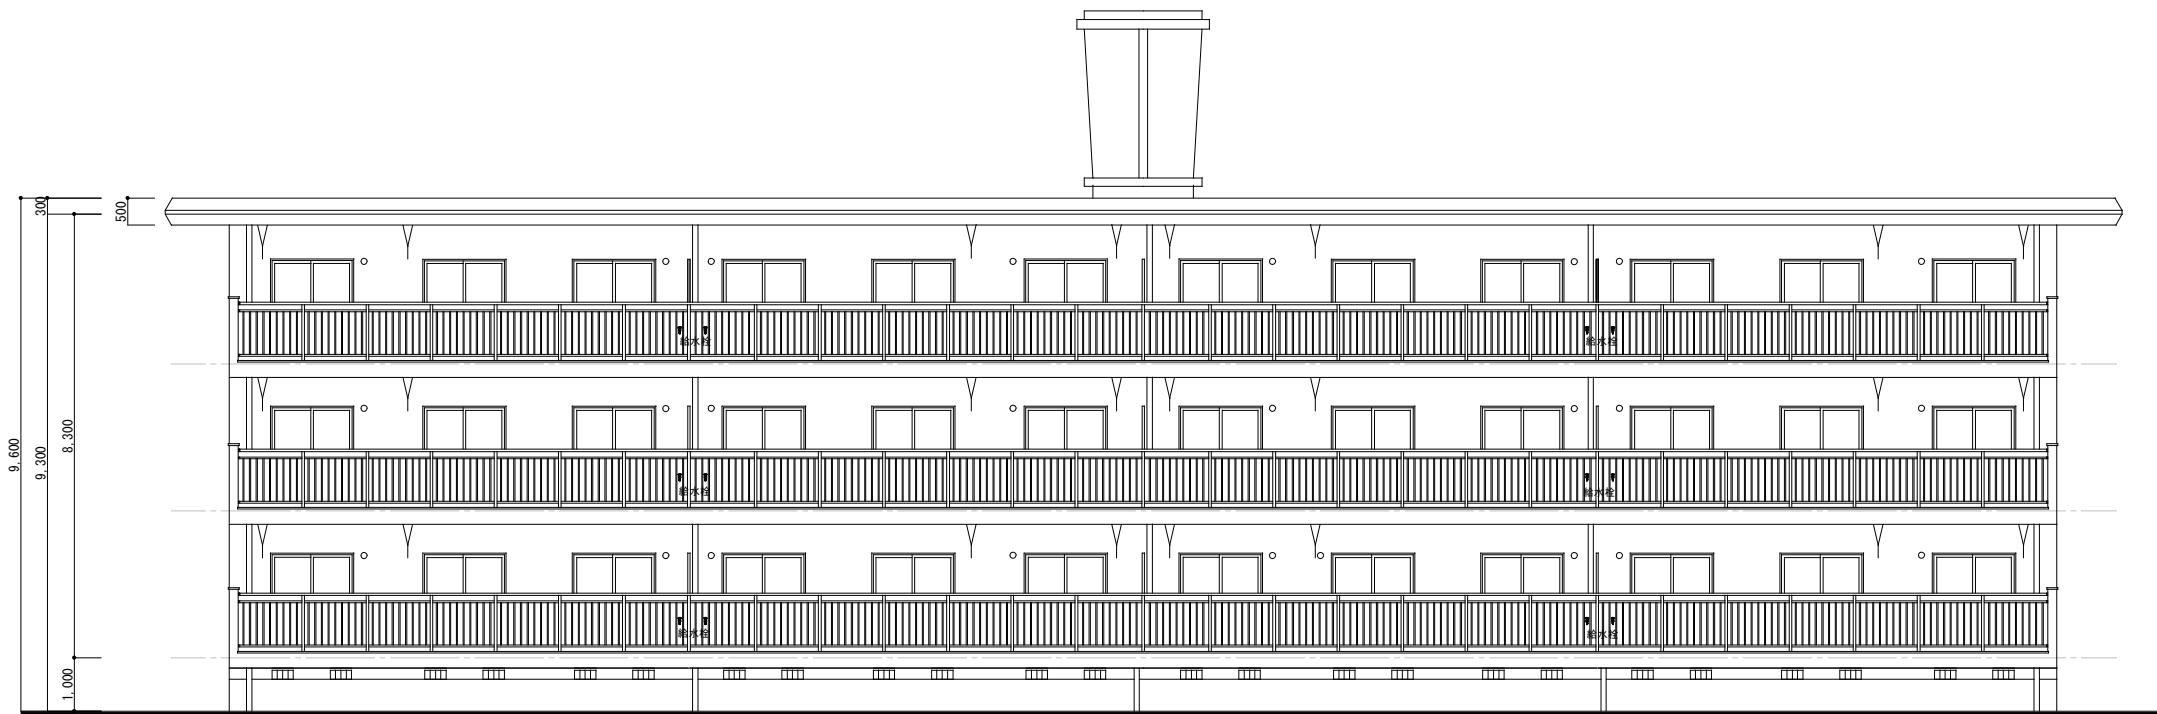


南立面図 1/100

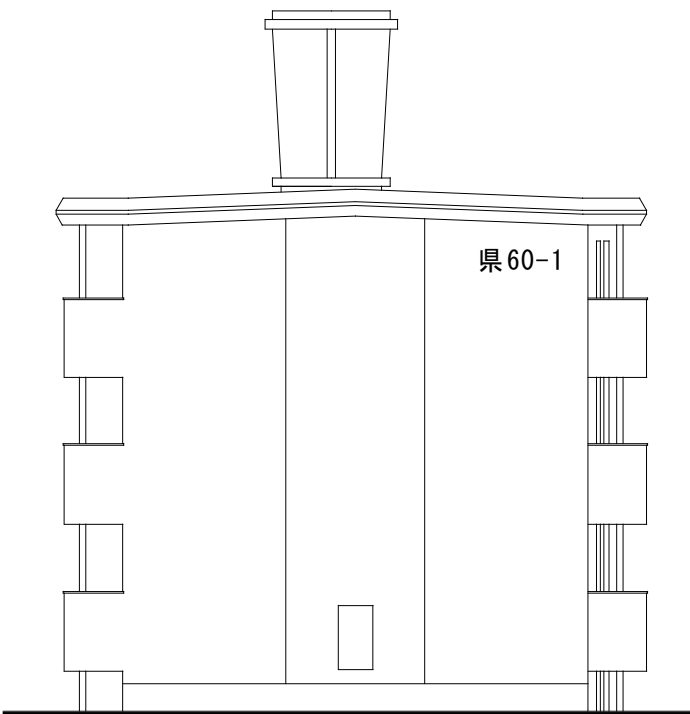

東立面図 1/100

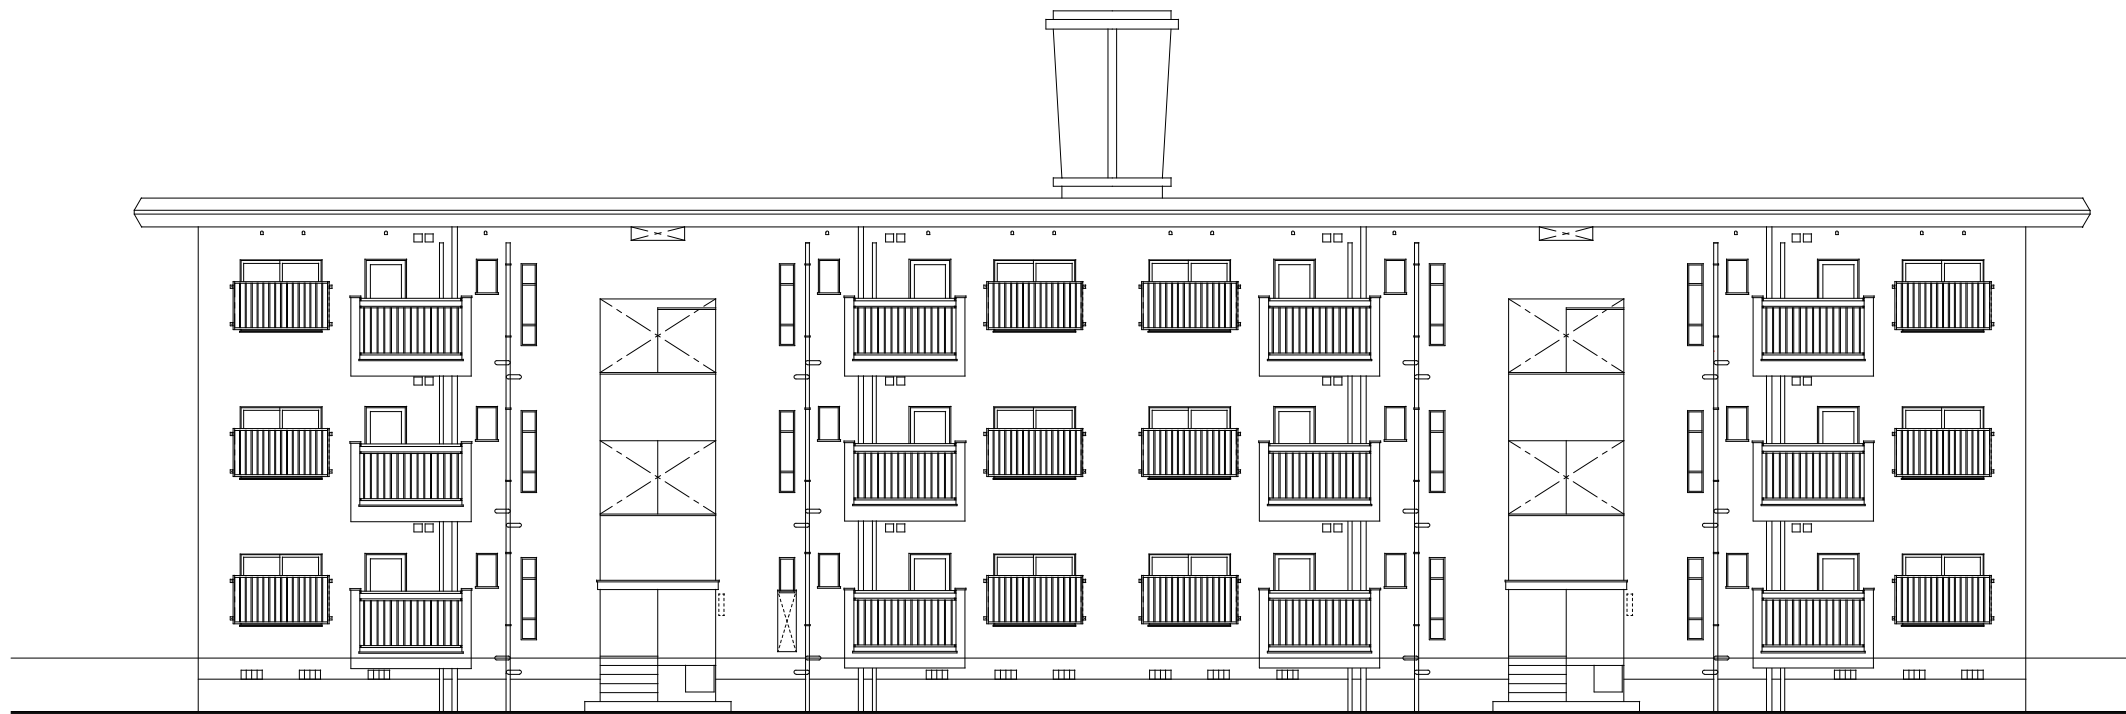

北立面図 1/100

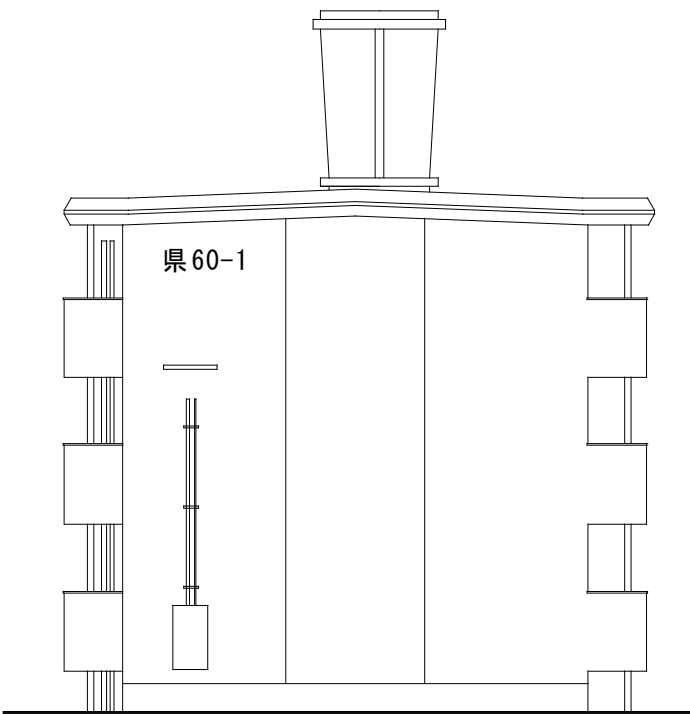

西立面図 1/100

訂正年月日	訂正内容	記事	一級建築士事務所 宮崎県知事登録 第C-4325号 SKS 有限会社 新城設計企画室 宮崎市吉村町寺ノ下甲2284-2 電話 0985-27-5919 一級建築士登録 第350148号 青木洋	承認 青木(洋)	設計年月日 令和7年3月31日	工事名称 令和6年度 元県宮新田麓団地健全度調査業務委託	縮尺	図面番号
				照査 -	照査 -	担当 青木(麻)	(A2) S = 1/100 (A3) S = -	整理番号
						図面名称 立面図		-