5400 5400 5400 5400 5400 5400 5400 5400 5400 5400

Y10 Y9 Y8 Y7 Y6 Y5 Y4 Y3 Y2 Y1

荷捌き車
駐車スペース

W-2

PS

ボランティア室

廊下

文化財整理室

資料館展示室

職員室

エレベーター

階段

DS

事務室

郷土資料

学習コーナー

資料記録室

カウンター

BDS

OPAC

PC

一般開架

ブラウジング

カフェ

ウッドデッキ

中庭

ロビー

グループワーク室

プリントラボ

授乳室

幼子トイレ

児童図書

おはなしの部屋

はだしのコーナー

風除室

アプローチ

ブックポスト

貸出倉庫

大集会室

アートスタジオ

WC(f)

WC(m)

パウダーコーナー

掲示板通貨入

エレベーター

給湯室(1)

貸出倉庫

公民館事務室

公民館受付カウンター

前室

押入

和室


床の間

クッキングスタジオ

新富町複合施設計画平面図（１階）

図書館作業エリア

カフェ貸付エリア

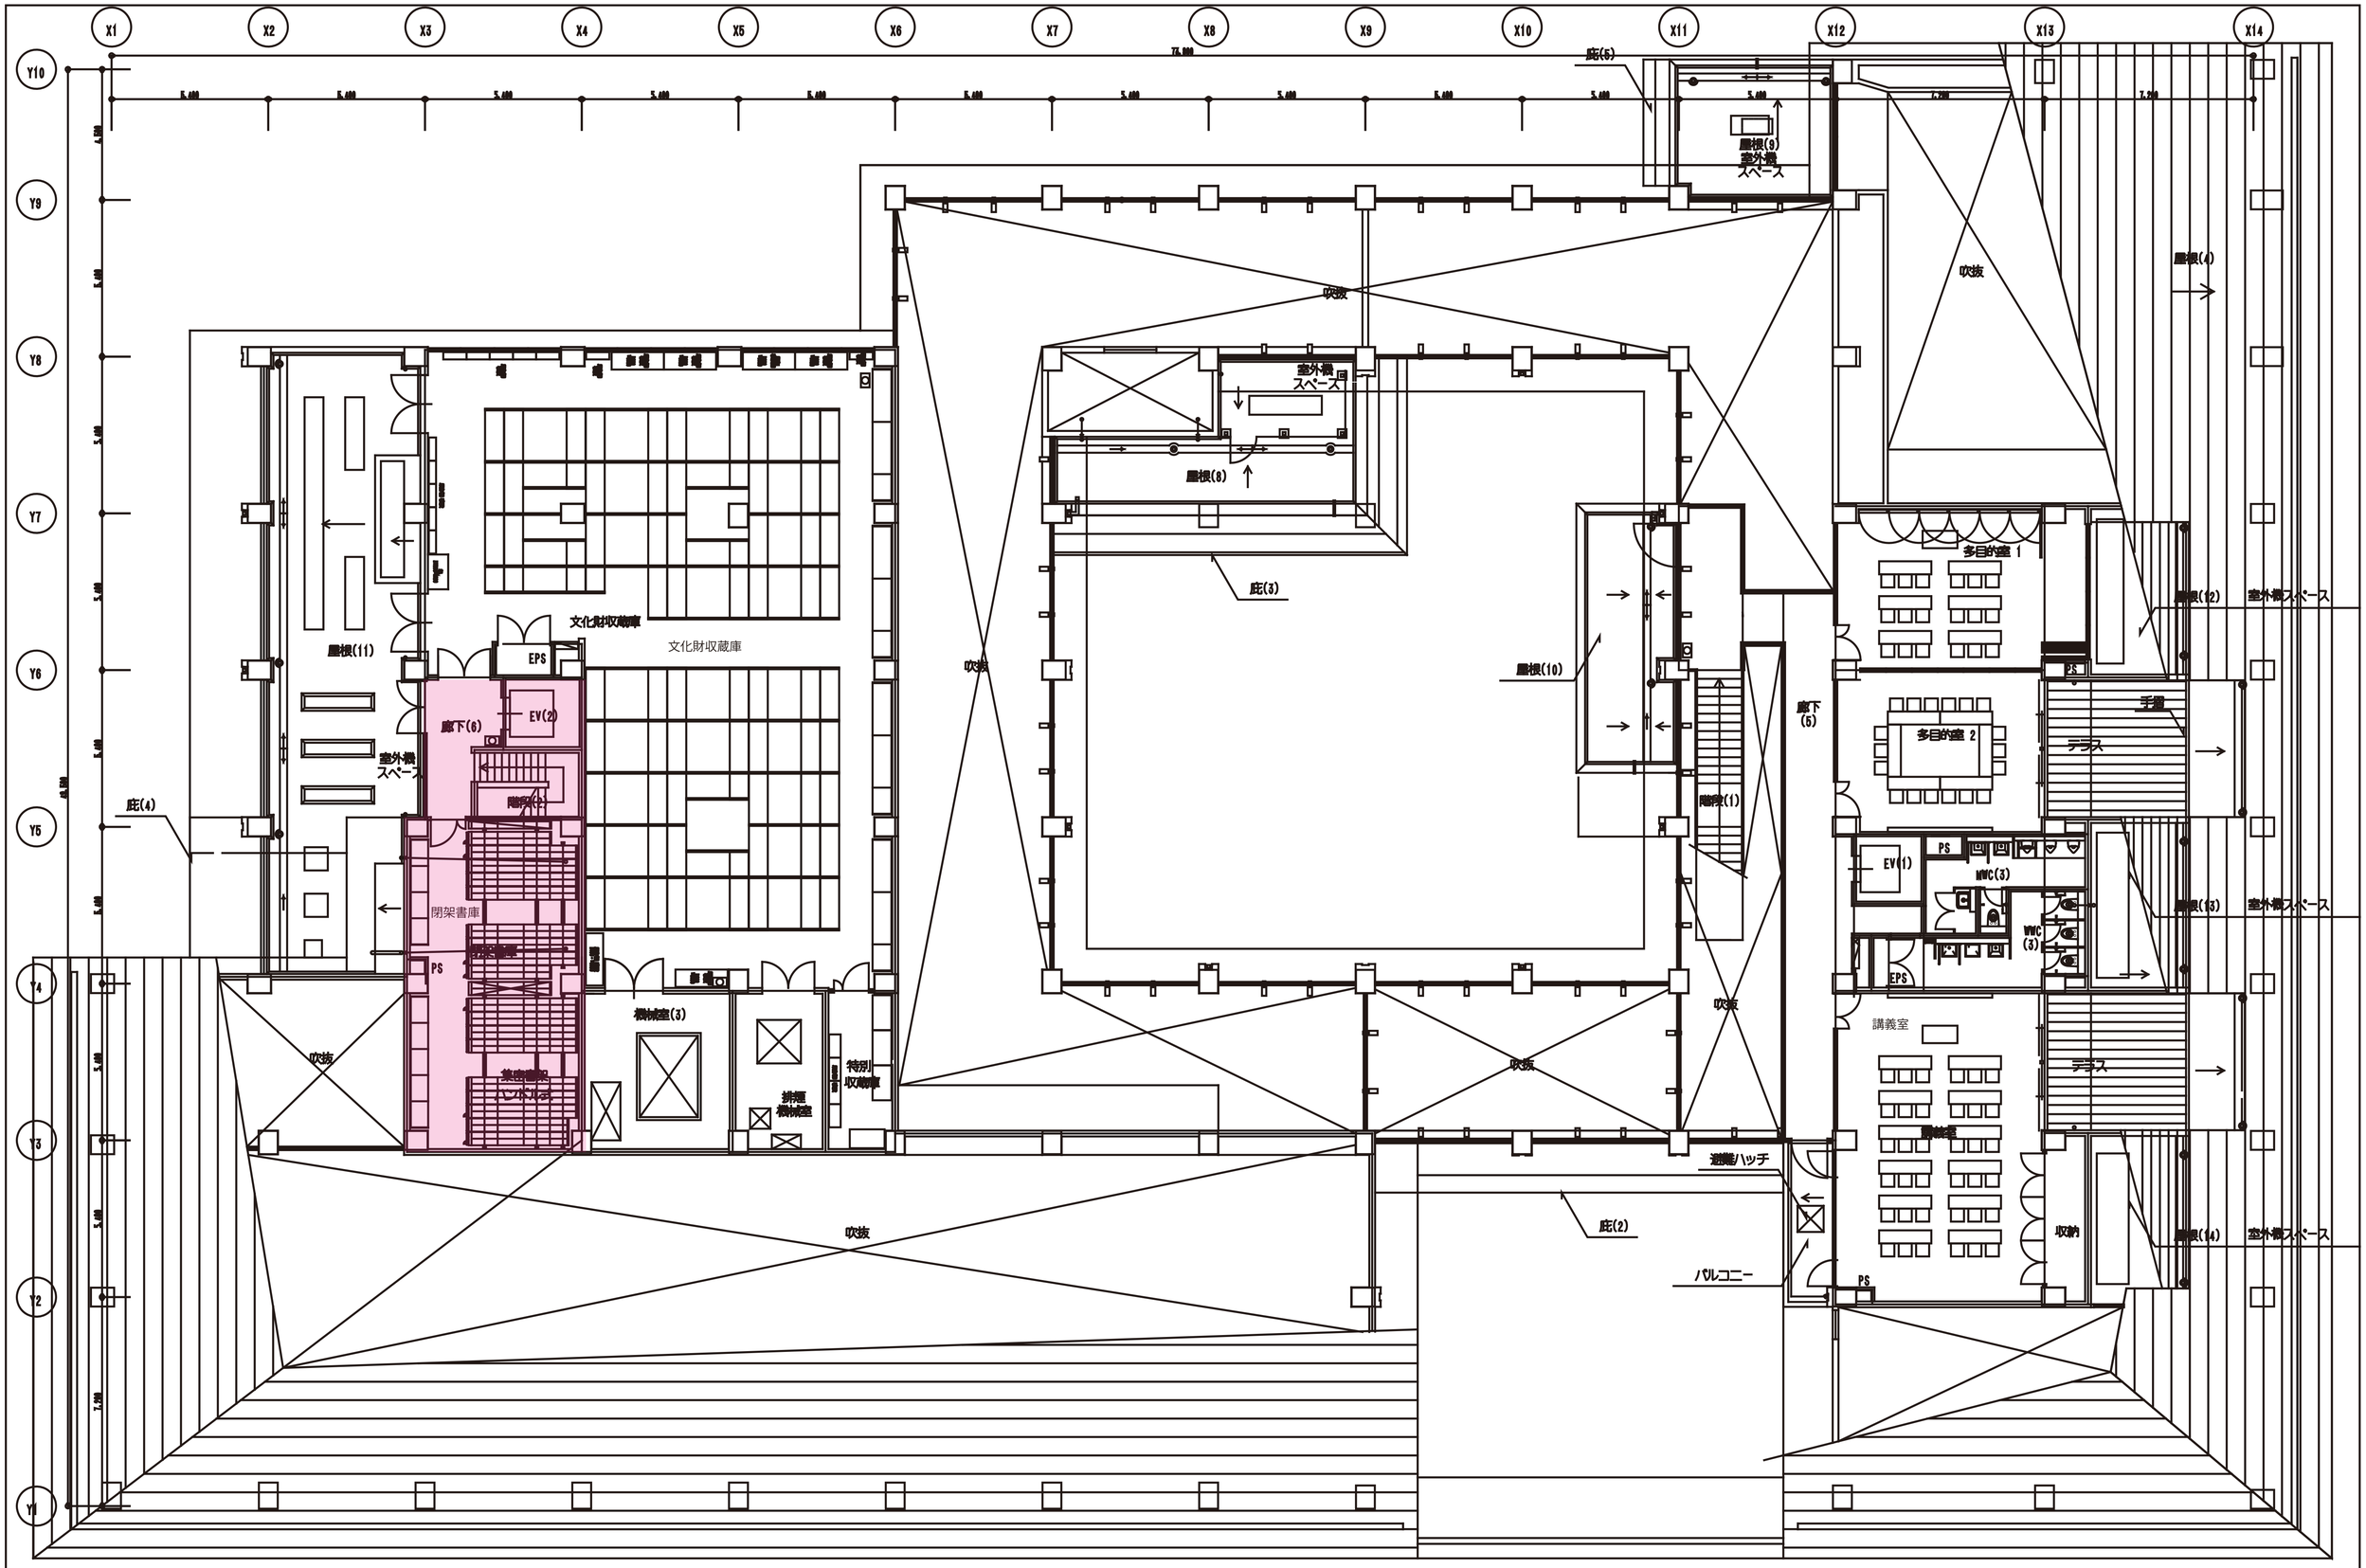

新富町複合施設計画平面図（２階）

図書館作業エリア