



新富町複合施設計画平面図(1階)

図書館作業エリア カフェ貸付エリア

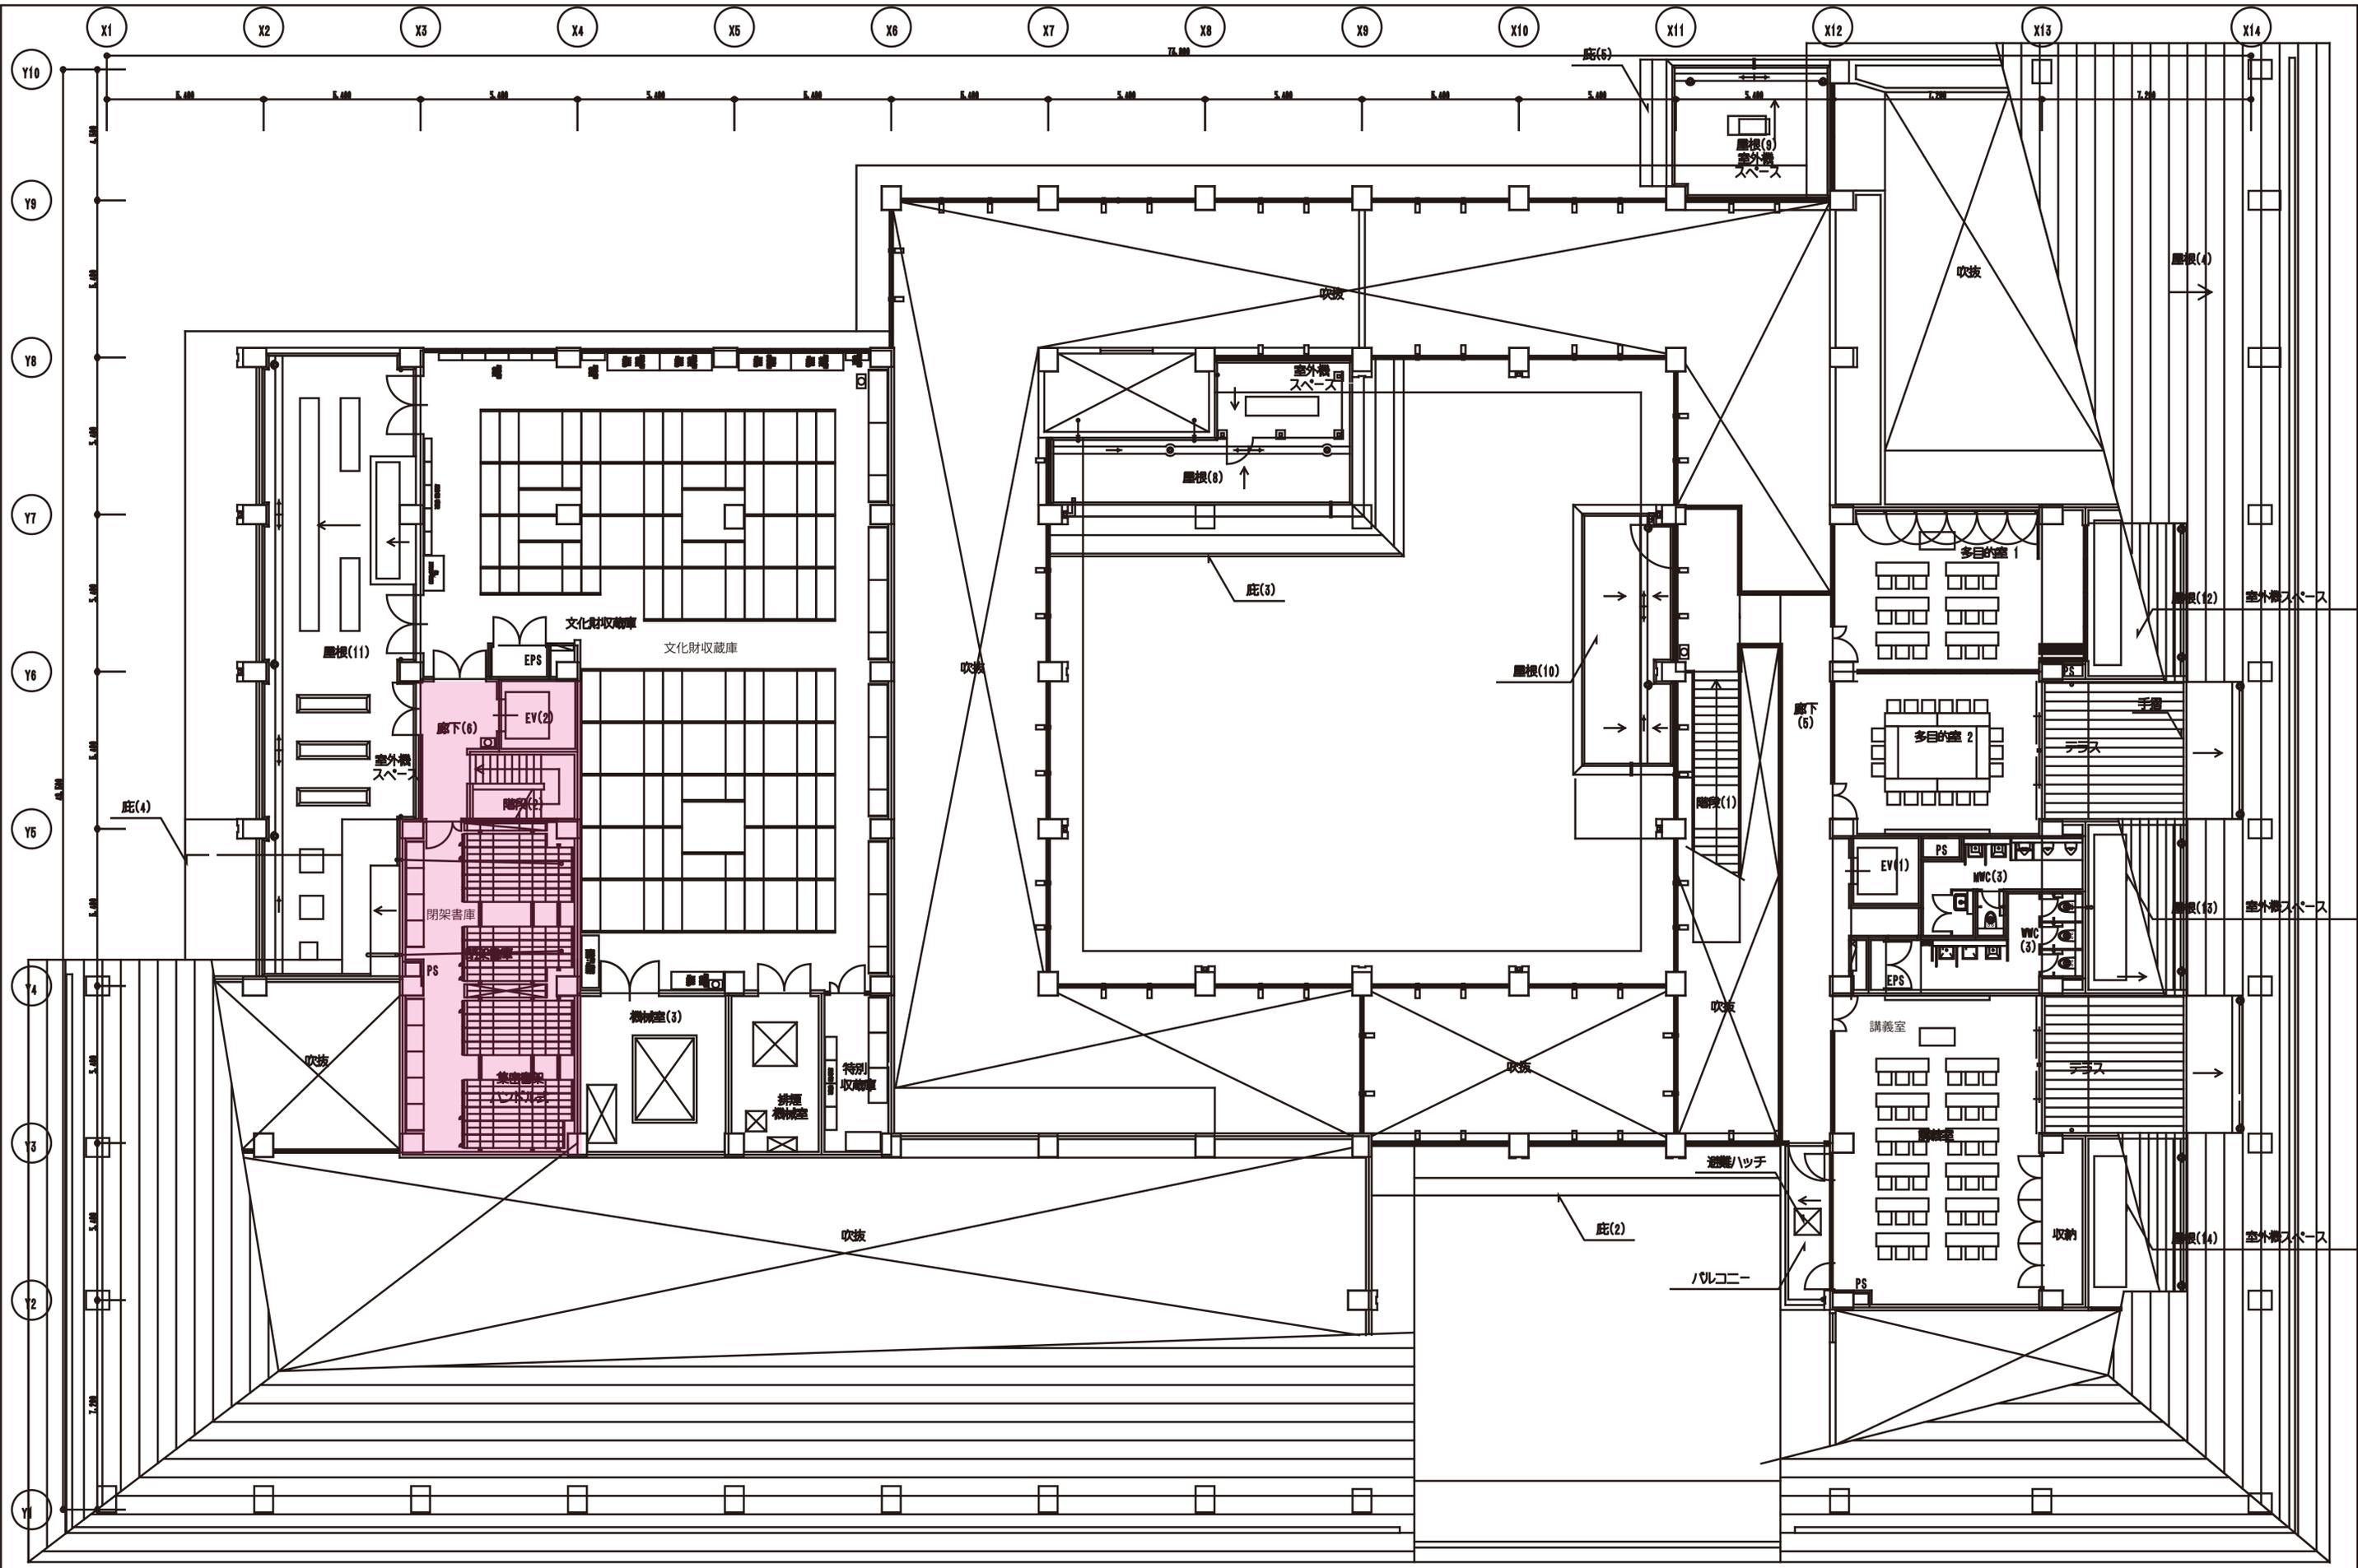

新富町複合施設設計画平面図(2階)

図書館作業エリア

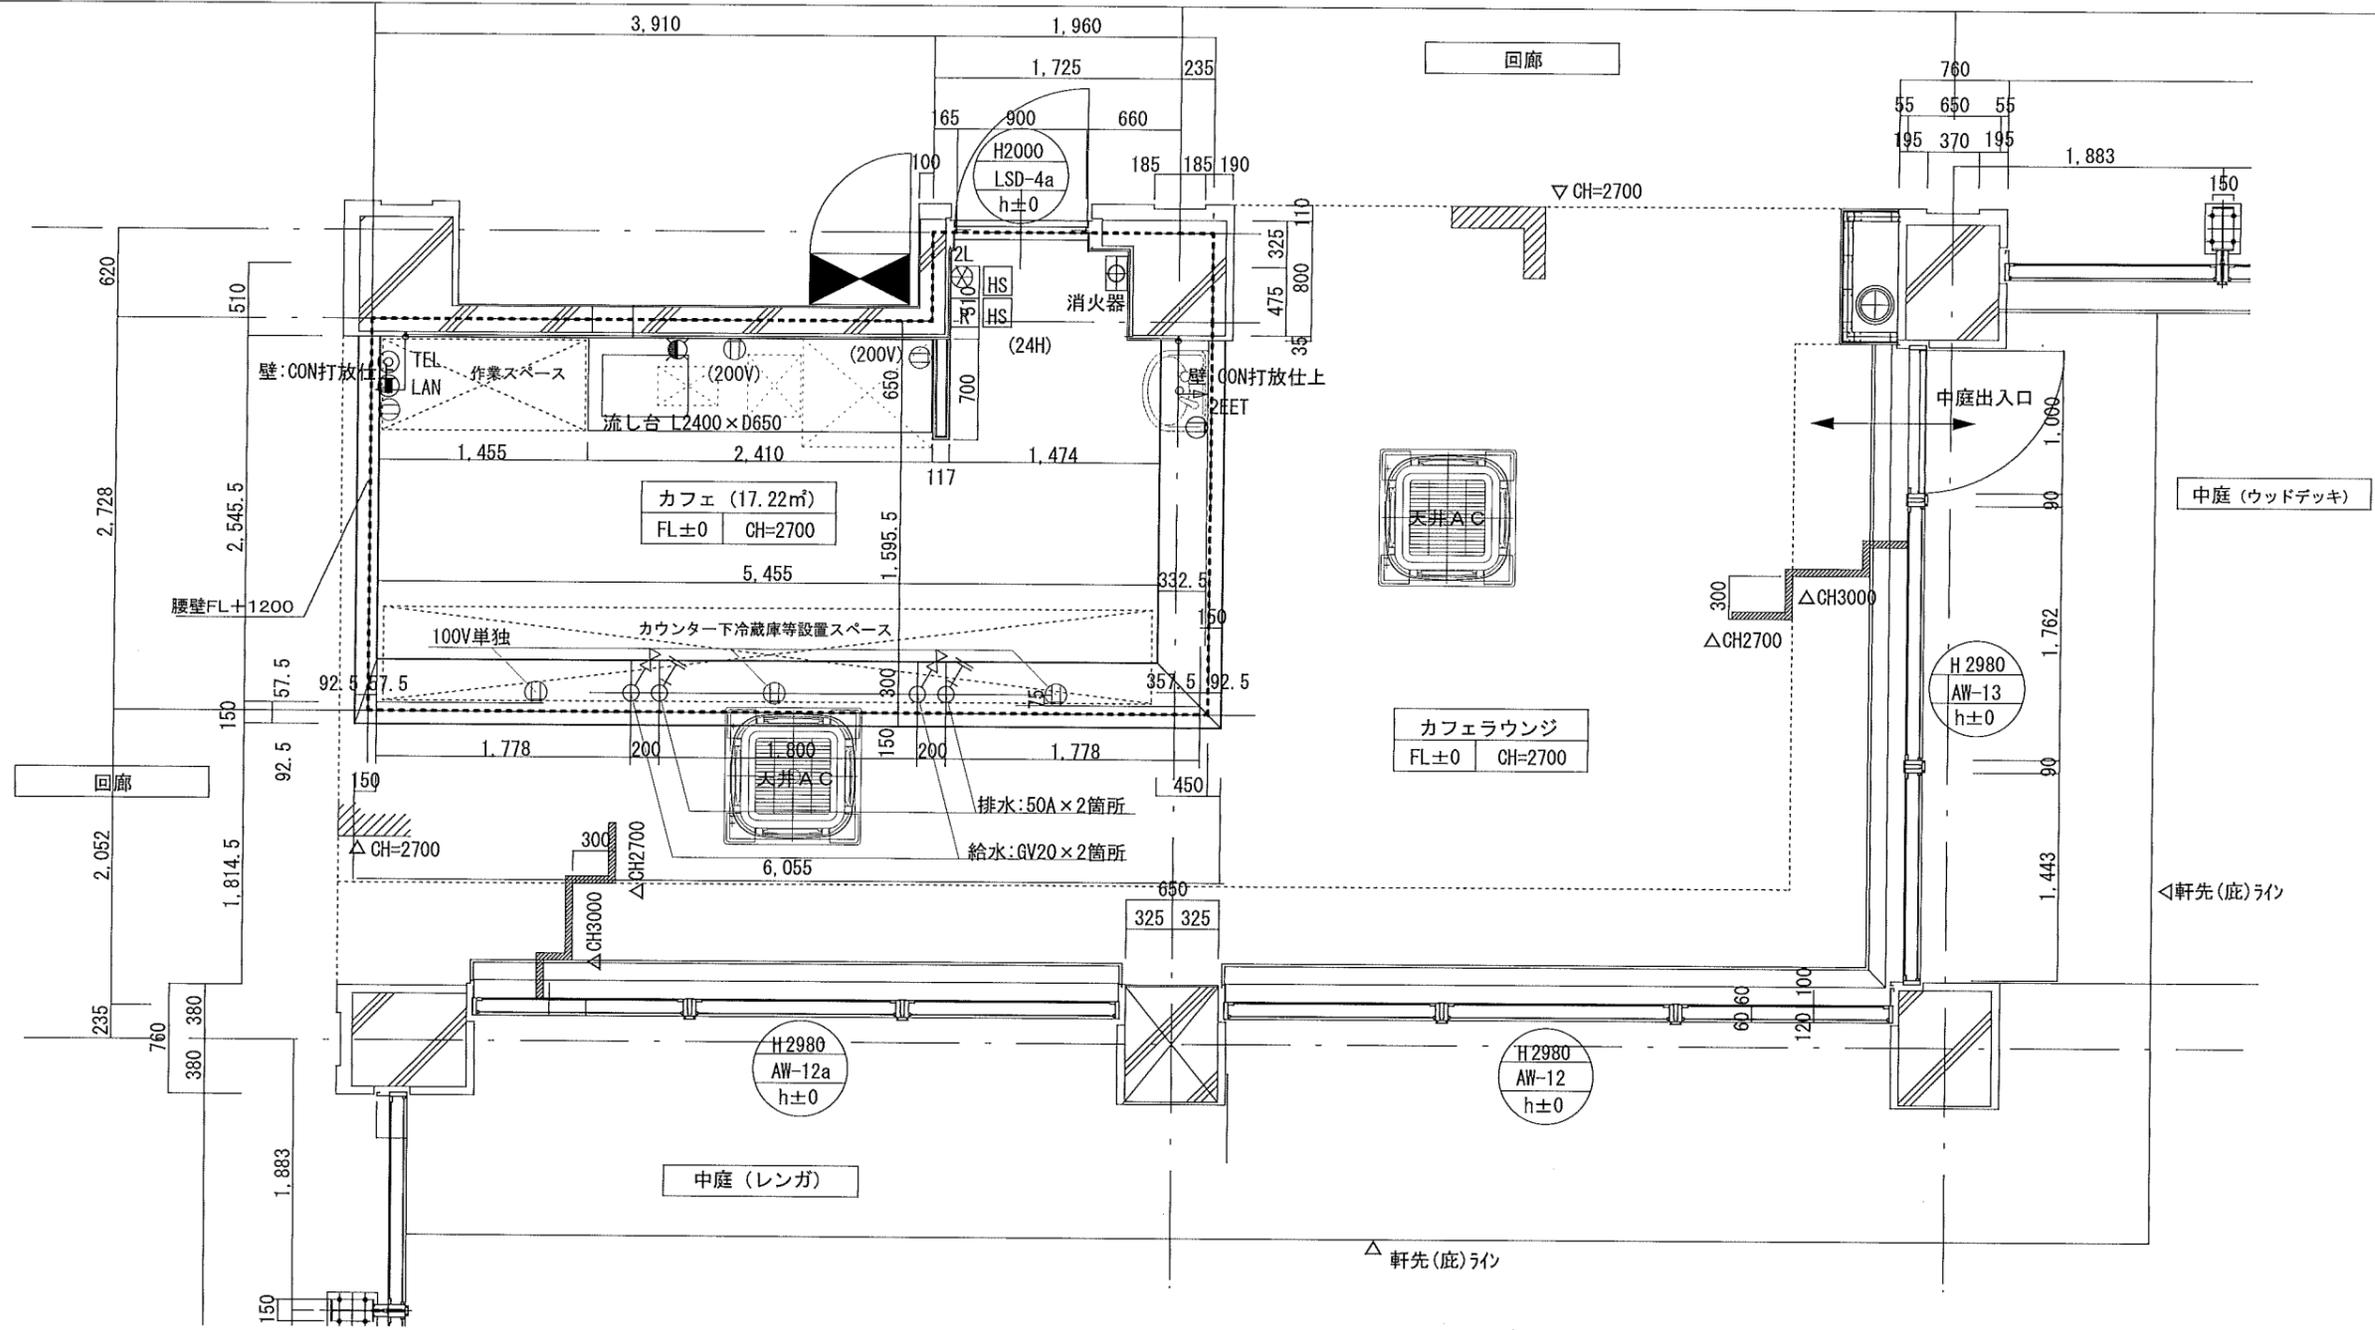

現在施工中のため、完成時とは異なる場合があります

【内部仕上表】	床	壁	天井	備考
カフェ	フローリングt=15	コンクリート打放し せっこうボード+塗装	アルミルーバー(木目)	カウンターL型D450 FL+1200 甲板:集成材t=30 前板:カフェ側(メラミン化粧板t=3)
カフェラウンジ	フローリングt=15	コンクリート打放し せっこうボード+塗装	吸音用穴あきせっこうボード	カフェラウンジ側 ルーバー積層合板(シナ)
【設備仕様】	カフェ ○流し台 L2400×D650×H850 I型トップ:ステンレスエンボス(シンク・IHコンセントのみ) (流し台付属) レンジフード:V-90CF、電気温水器:容量25L、シングルレバー混合栓:TKGG31E グリーストラップ:流量:5.3L/min、流し台壁面:メラミン化粧板貼 ○壁掛洗面器:L250DM、自動水栓 ○LED照明 FYY26912、FYY26907、NNF41030 (天井ルーバー内建築化照明)			